

M A R E T I R R E N O

• • • • •

B
O
C
C
A

P
I
C
C
O
L
A

M A R E T I R R E N O

LEGENDA

PIANO REGOLATORE GENERALE (approvato con delib. di G.R. n.11973 del 28.12.1982 e n.9733 del 28.12.1983)

• • • • • LIMITE CONFINE COMUNALE

ZONE TERR. OMOGENEE DI TIPO "A"

- Naturale - Vincolo ambientale
- Balneazione
- Monumentale Archeologica
- Vincolo ambientale edificato
- Centro urbano
- Centro storico

- Aree urbane da ristrutturare
- Espansione con indice 0,15 mc/mq
- 167 Espansione con indice 1 mc/mq per edilizia sovvenzionata (legge 167/865)
- Standards urbanistici
- Turistica con indice 3 mc/mq

- SERVIZI E STANDARDS
- Verde parco pubblico
- Verde parco pubblico attrezzato


- Ospedali
- Impianti tecnici
- Asili
- Piscina
- Impianto sportivo
- Scuole d'obbligo
- Scuole superiori
- Scuole professionali
- Attrezzature portuali
- Casematte
- Standards da destinare
- Chiese
- Cimitero
- Mercati
- Alberghi
- Attrezz. turistiche
- Cinematografi



CITTA' DI CAPRI (NA)

PIANO URBANISTICO COMUNALE Fase preliminare 2021

L.R. n. 16 del 22.12.2004 e c.s.s. - Reg. n. 5 del 04.03.2011 - P.T.C.P. adottato con Delib. S.M. n. 25 del 20/01/2016 e n. 15 del 20/04/2016

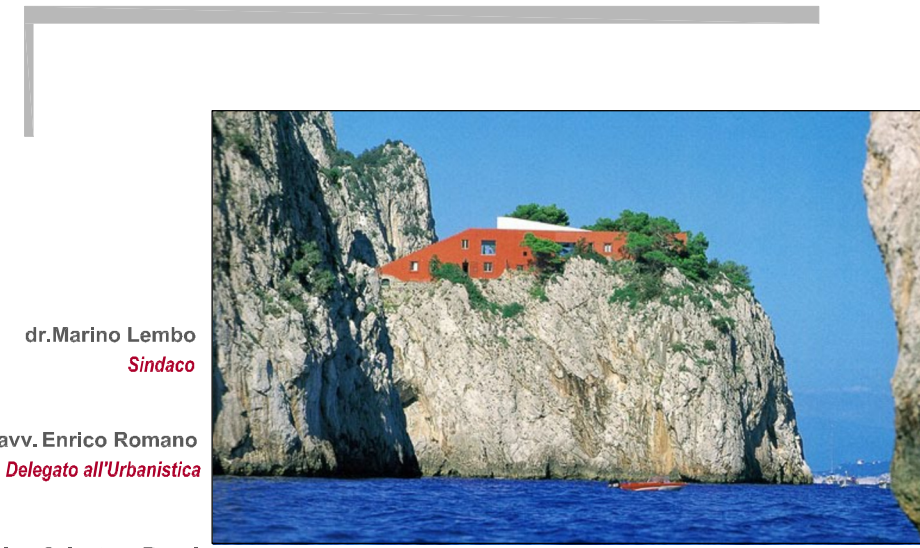

di Marino Lambro

avv. Enrico Romano

Ing. Salvatore Rossi

Al. (Documento Informativo Locati)
di P.C.P.
Z-CAPRI-SUB ANNOTO 03

scala 1:5000

04 ANTECEDENTI URBANISTICI

progetto urbanistico:

arch. PIO CASTIELLO

Arch. Pio CASTIELLO - Via Napoli, 216 - 82010 BENEVENTO - 0824 315746 - 0824 315901 - pcastiello@studiocastello.it - www.studiocastello.it